


MAPA INFORMACYJNA

1:500

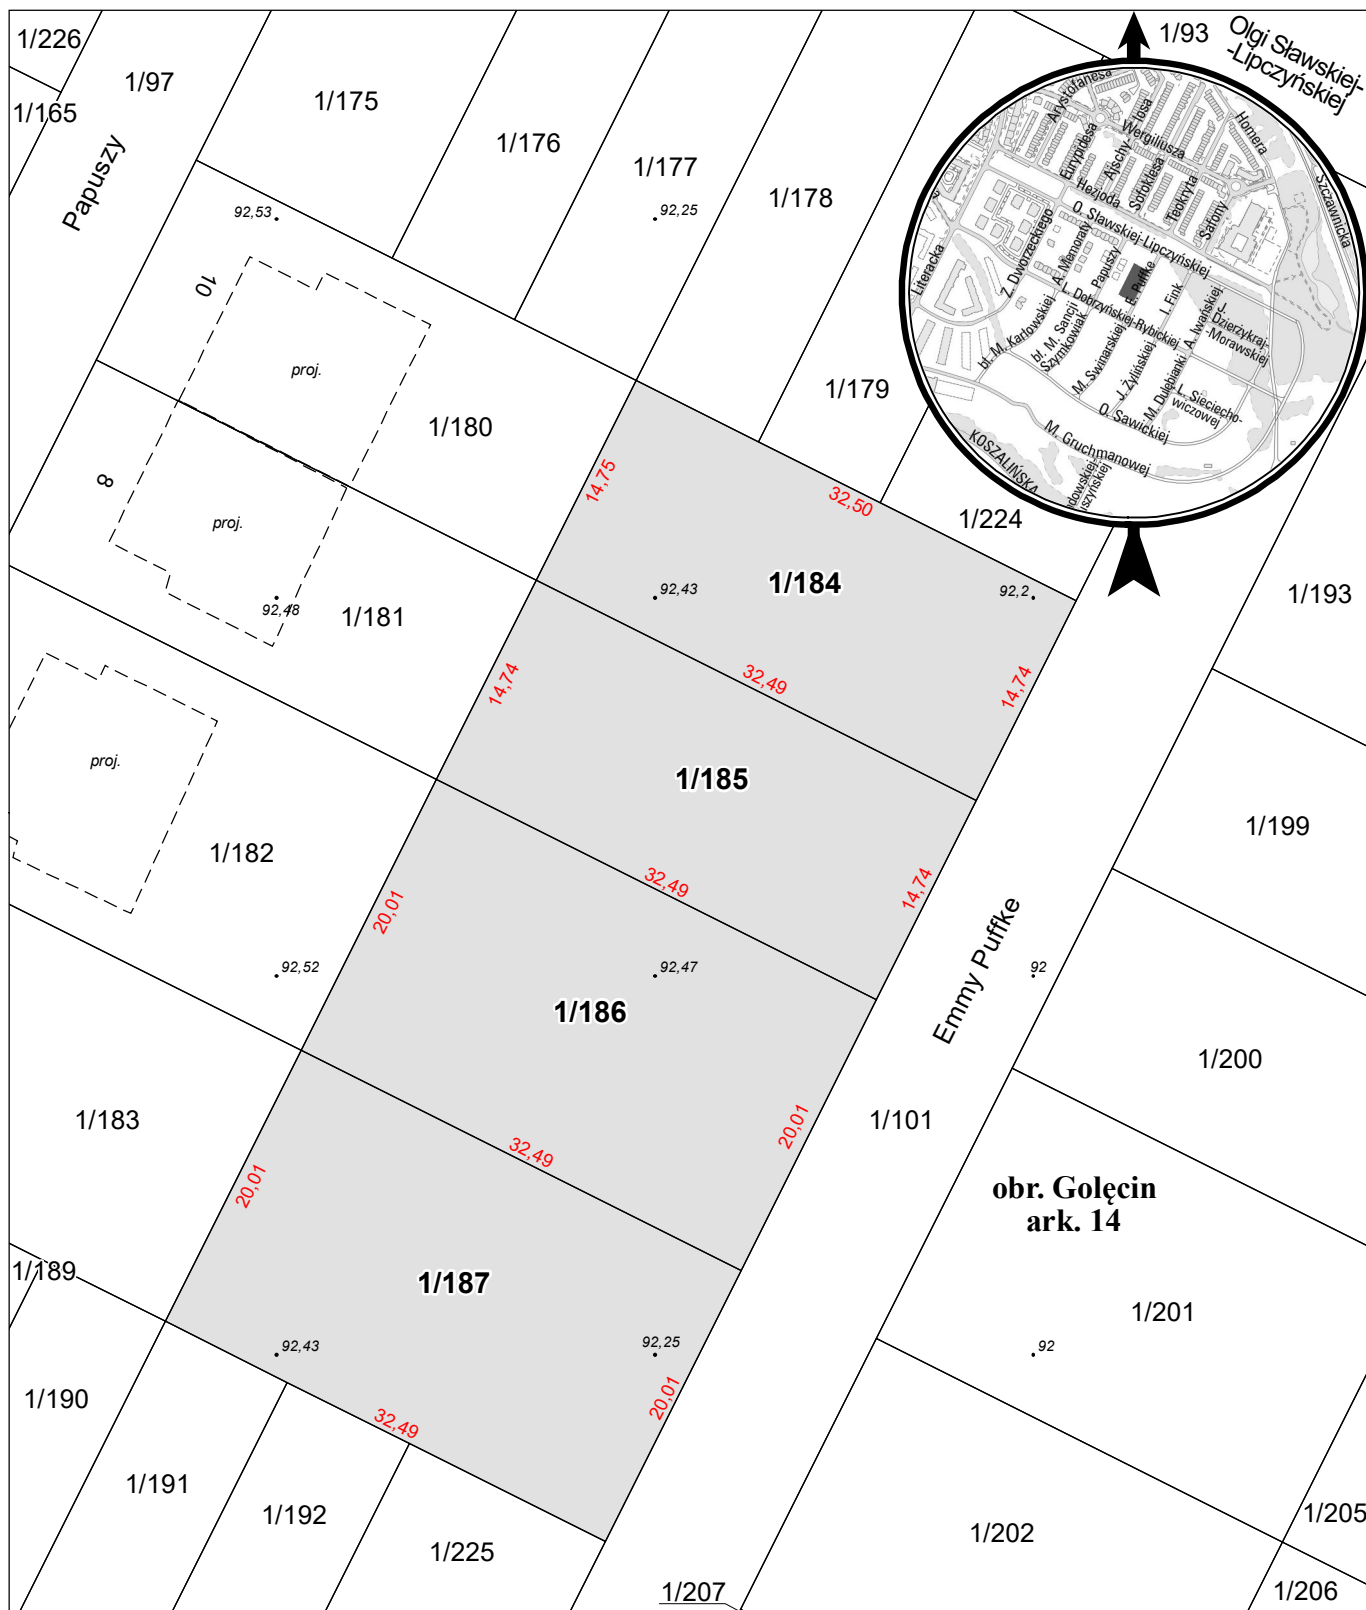

opracowanie - ZGKM GEOPOZ, GKR//120/2024

obręb Gołecin, arkusz 14

działka nr	pow. m ²	KW	właściciel
1/184	479	P01P/00318232/1	Miasto Poznań
1/185	480	P01P/00318232/1	Miasto Poznań
1/186	650	P01P/00318232/1	Miasto Poznań
1/187	650	P01P/00318232/1	Miasto Poznań